



ŘEZ B–B – nový stav

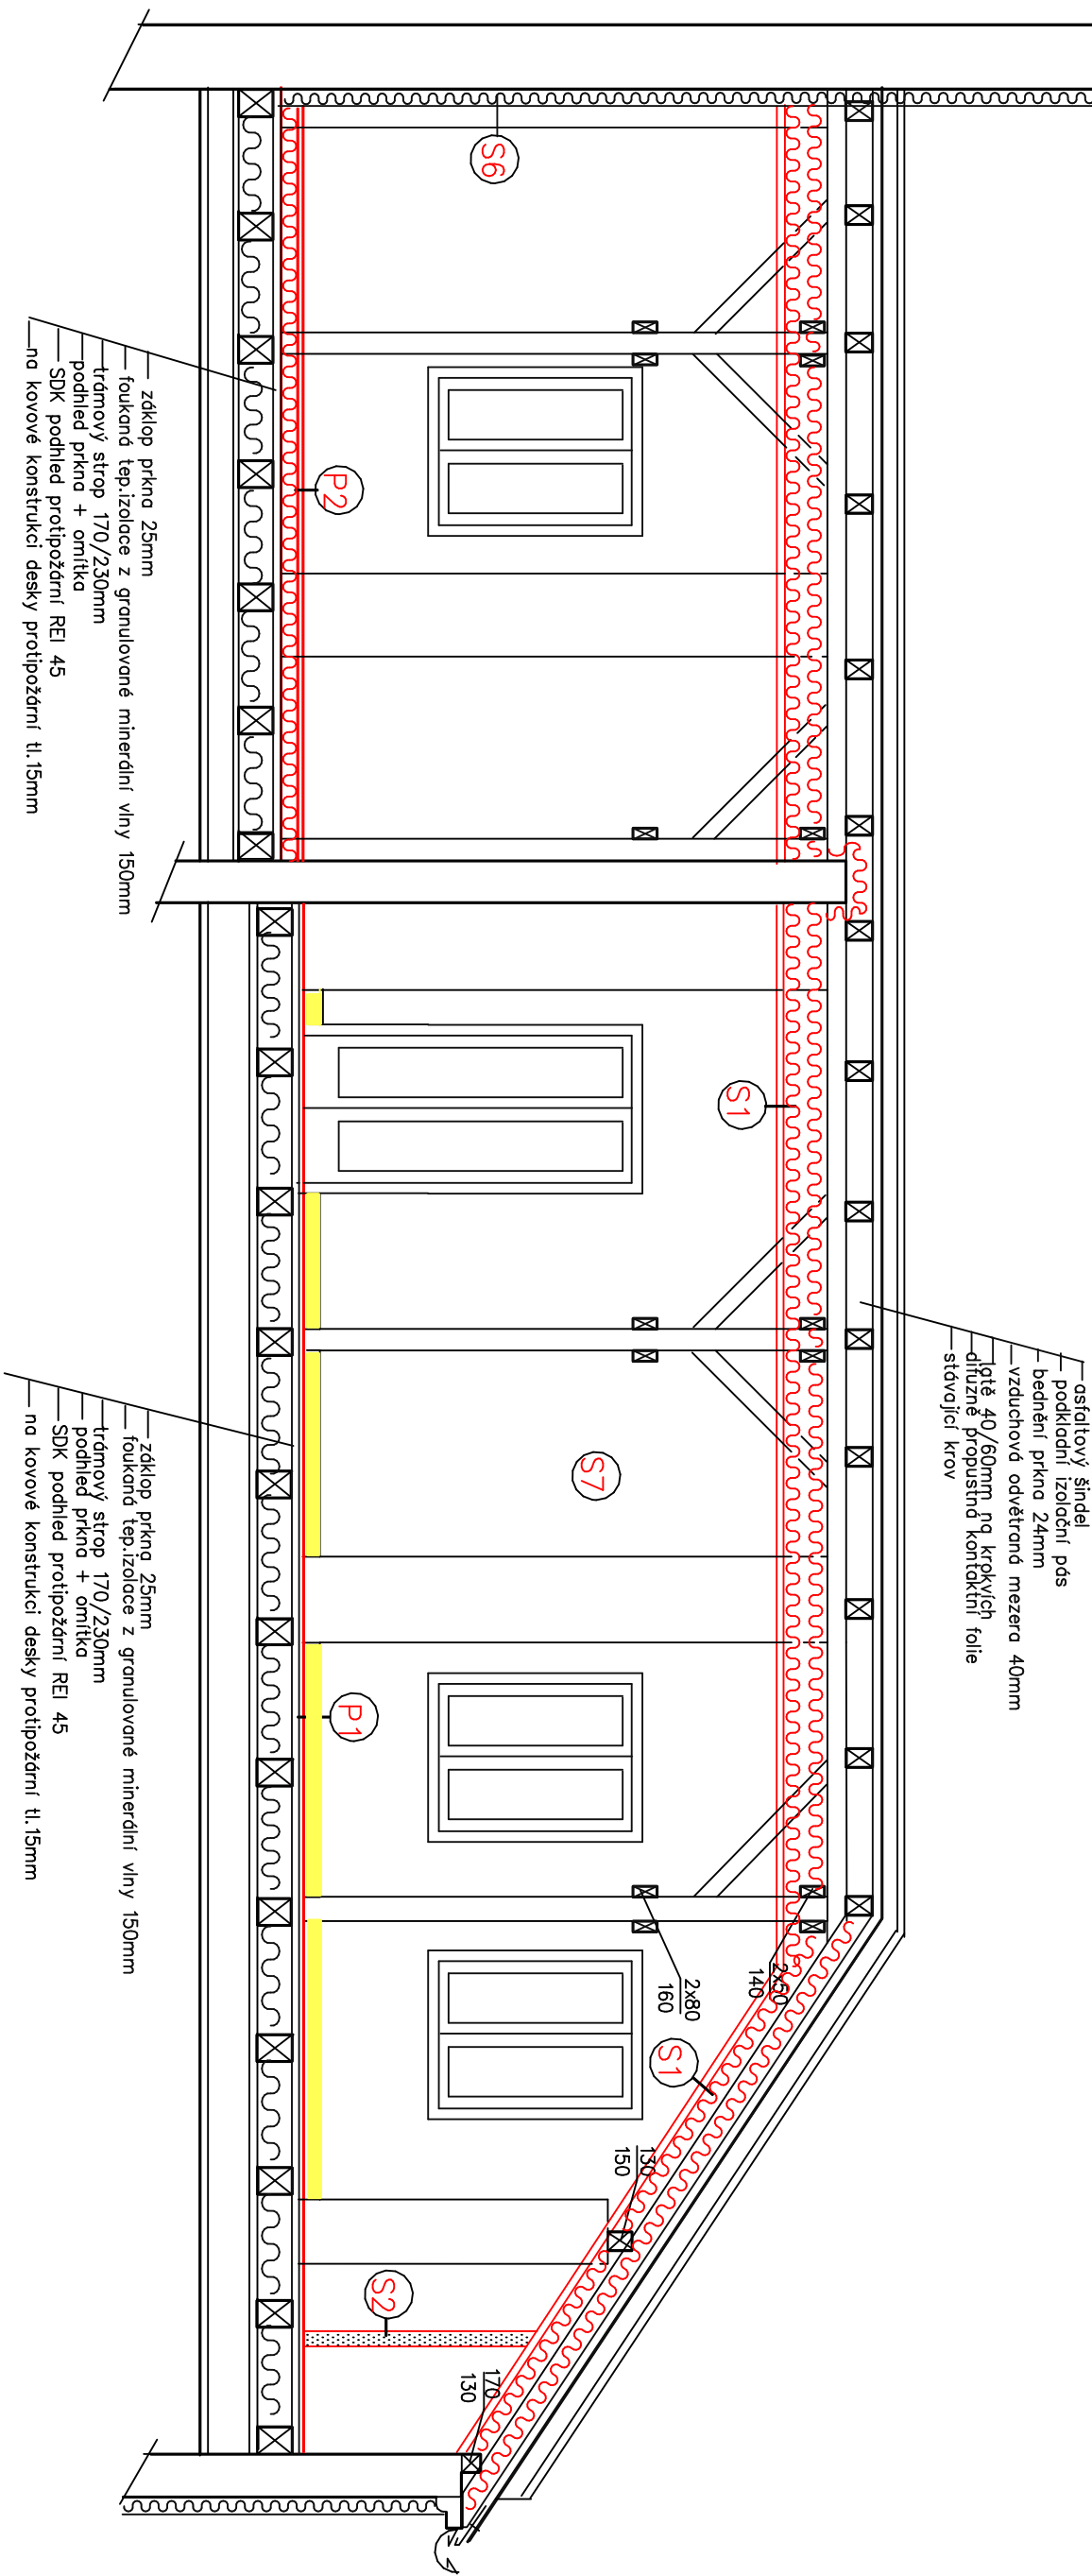

ŘEZ A–A – nový stav

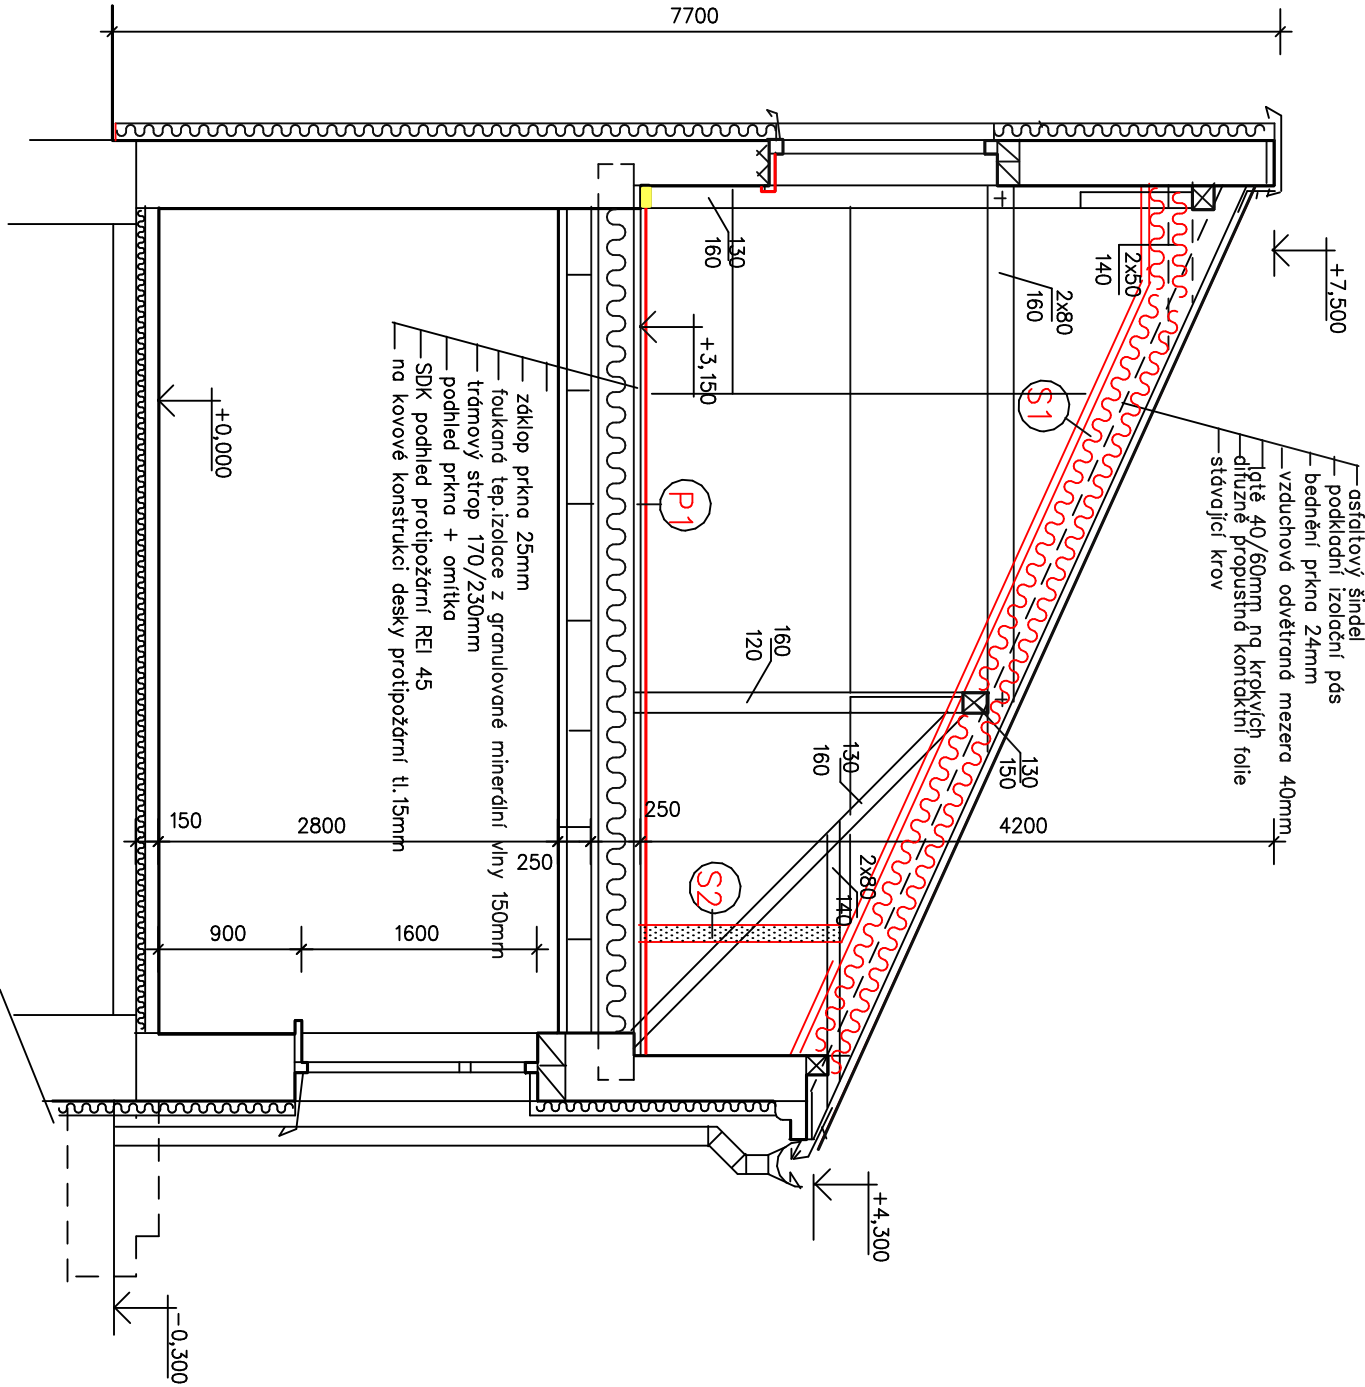

LEGENDA HMOT

- STÁVAJÍCÍ KONSTRUKCE
- NOVÉ KONSTRUKCE
- VYBOURANÉ ZDIVO
13x0,15x0,20=0,40m³

POZNÁMKA

SDK KONSTRUKCE PROVÁDĚT DLE TECHNOLOGICKÉHO POSTUPU A TECHNICKÝCH LISTŮ VYROBCE.
PO VYBOURÁNĚM ZDIVU SOKLU DOPLNIT BETONOVOU MAZANINU TL.80mm DO ÚROVNĚ STÁVAJÍCÍHO ZÁKLADU Z PRKEN.PLOCHA 2,0m²

CAAD++

| | | | | |
|----------------------------|--|---------------|-------------|--|
| ZODP.PROJEKTANT | VYPRACOVAL | KRESLIL | KONTROLOVAL | PROJEKTOVÁ A INŽENÝRSKÁ ČINNOST |
| ING.BAČOVSKÝ | ING.BAČOVSKÝ | | | BAČOVSKÝ LUBOMÍR, ING. ANTONINA SLAVČICKÁ 649/23 588 02 SVITAVY-LANY |
| KRAJ : PARDUBICKÝ | OBEC : SVITAVY | | | |
| INVESTOR: DOMOV NA ROZCETĚ | TKALCOVSKÁ 381/1 SVITAVY | | | |
| AKCE : | | FORMÁT | | 244 |
| | ZŘÍZENÍ KANCELÁŘÍ V PŮDNÍM PROSTORU OBJEKTU DNR TKALCOVSKÁ 381/1 SVITAVY | MĚŘÍTKO | | 1:50 |
| | | DATUM | | 10/2020 |
| | | STUPEŇ | | DSP+DPS |
| | | ČÍSLO ZAKÁZKY | | 5-10-20 |
| OBSAH : | ŘEZY A–A,B–B – nový stav | VYKR. | | PARÉ |
| | | | | 1,06 |